


Zielhe/765


Blatt 1

Ausg. 1


Beispiel für eine
Komb. Überfall- u. Einbruchmeldeanlage.
(mit elektromechanischen Sicherungsmitteln)

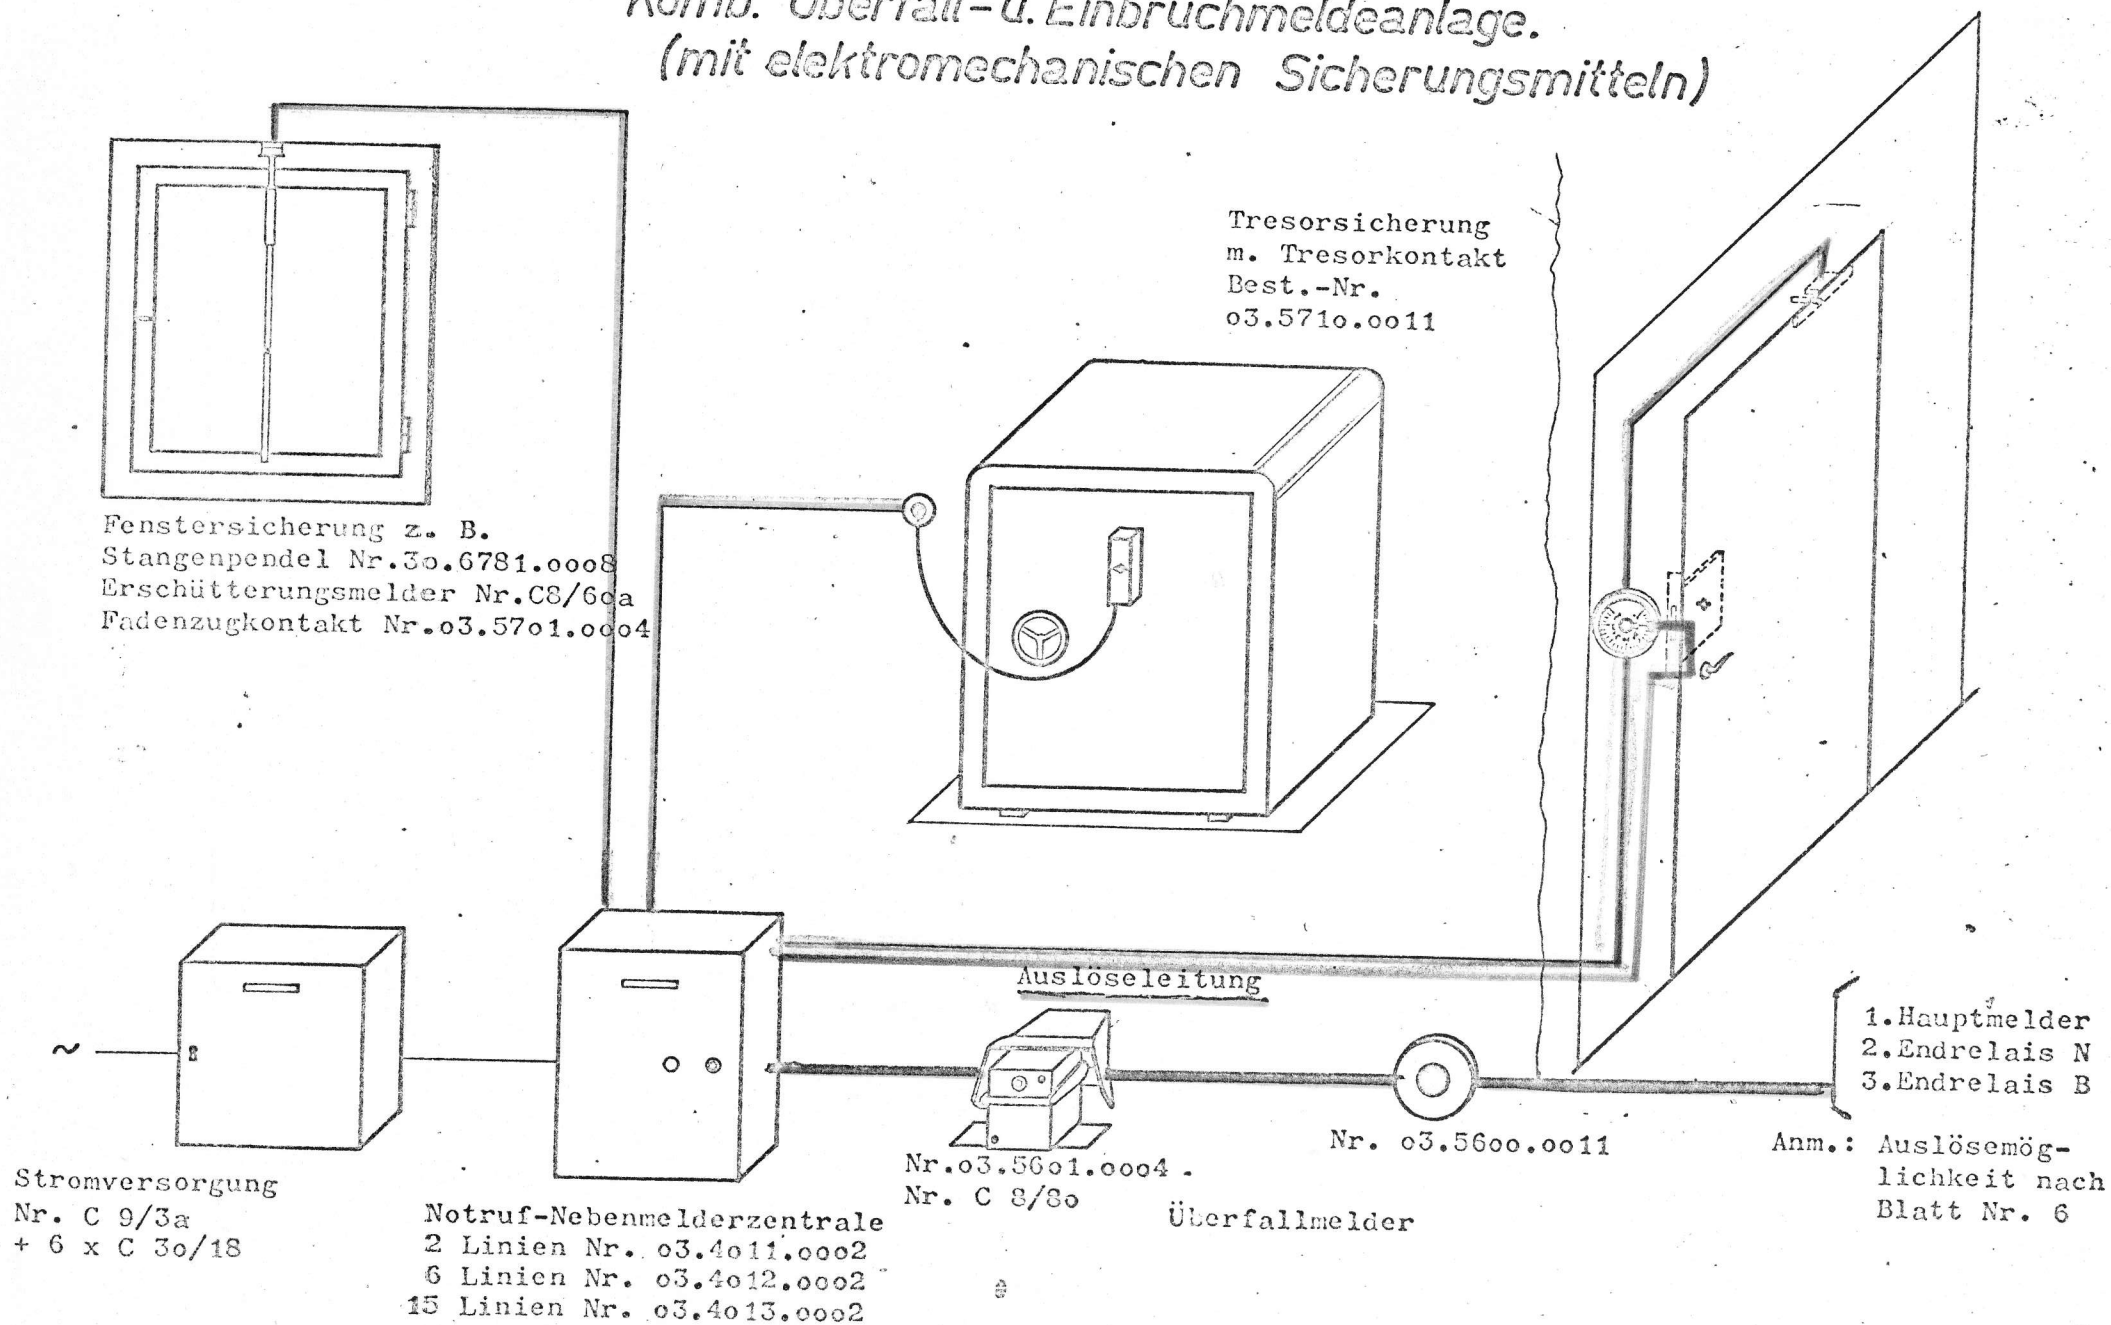

Beispiel für eine Komb. Überfall u. Einbruchmeldeanlage. (mit kapazitiver Tresorsicherung)

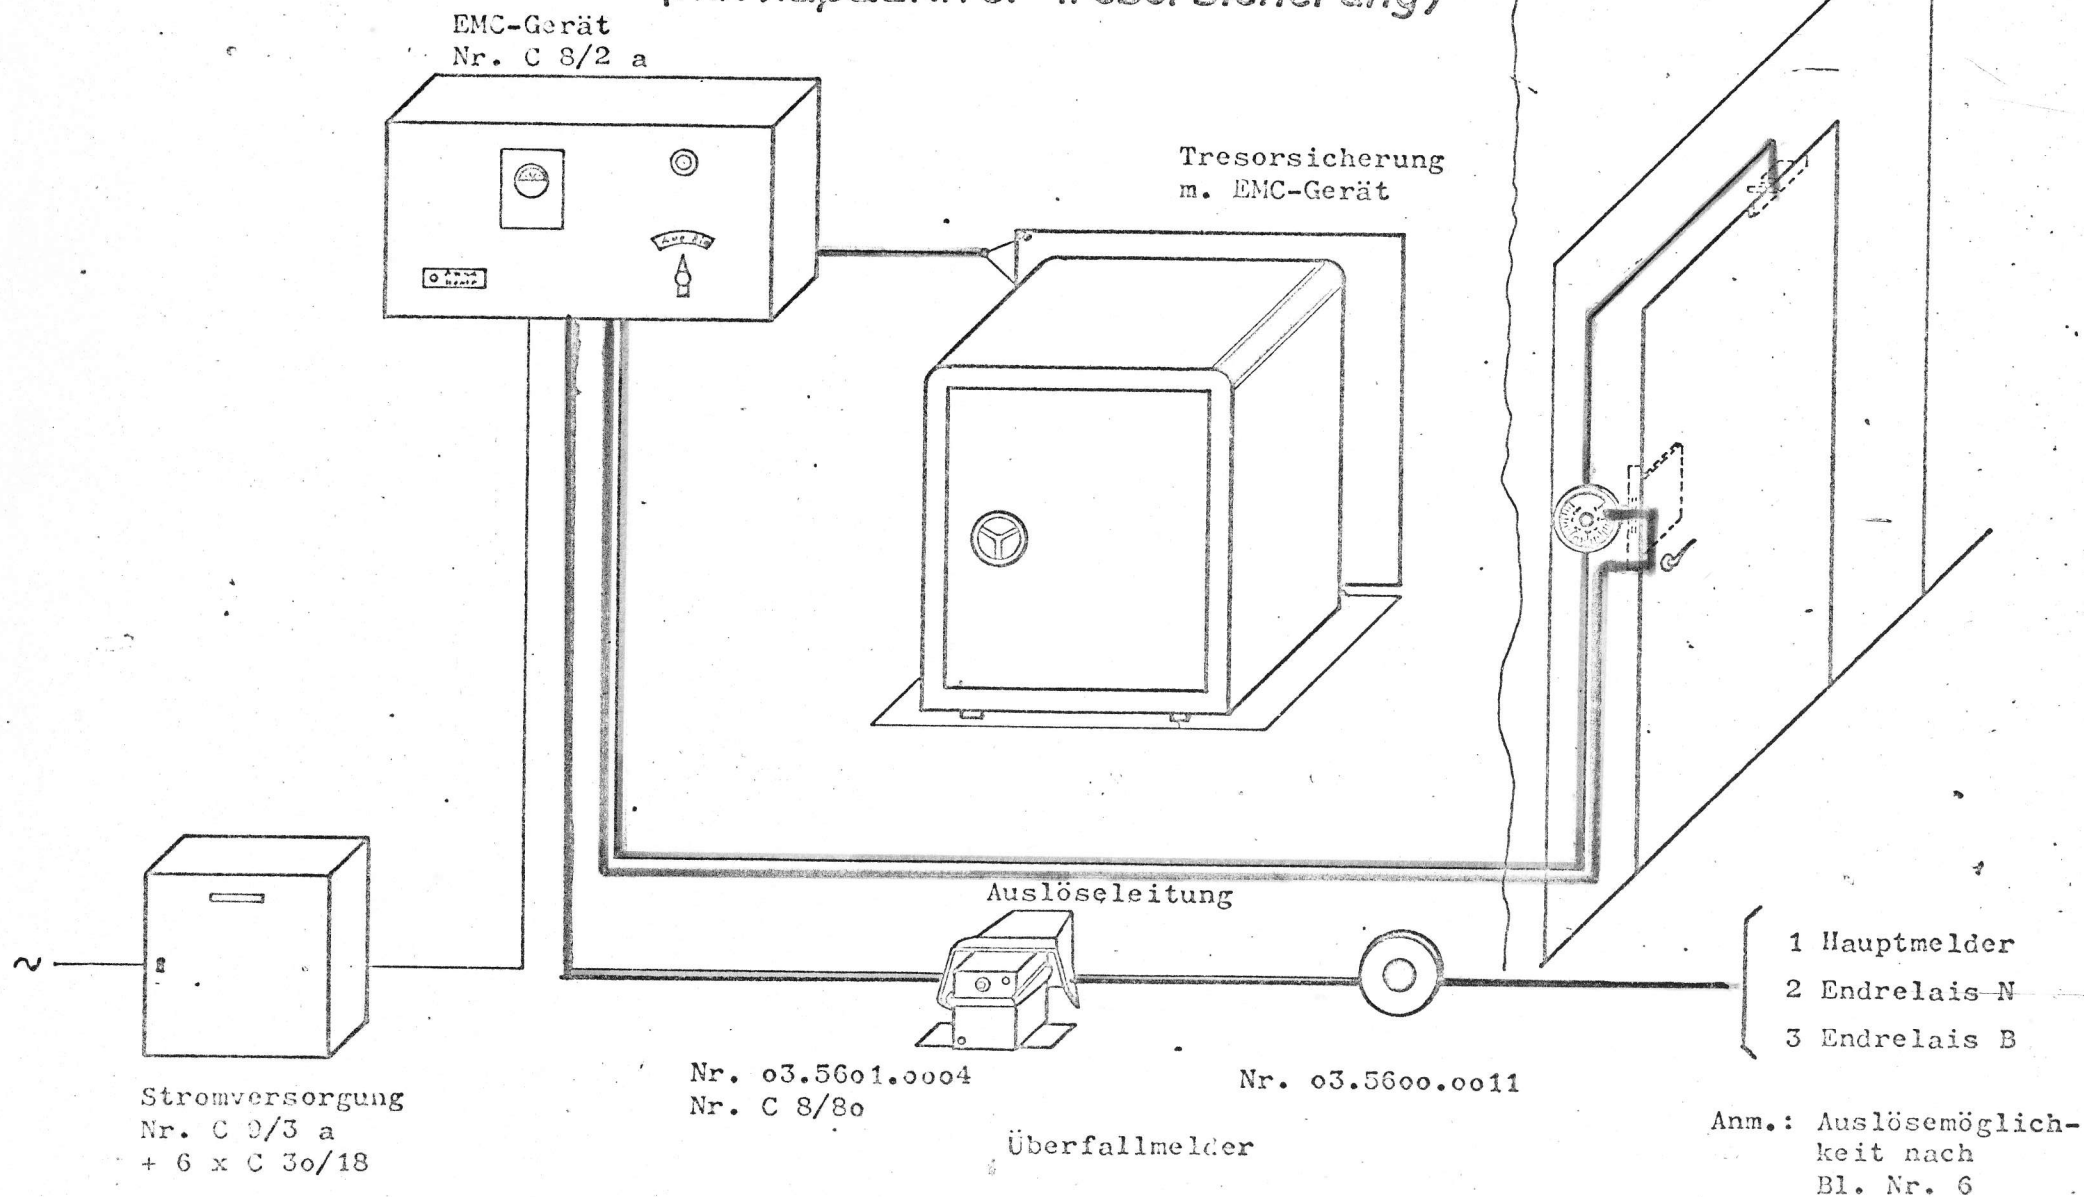


*Beispiel für eine
Komb. Überfall- u. Einbruchmeldeanlage.
(mit Kapazitiven u. elektromechanischen Sicherungsmitteln)*

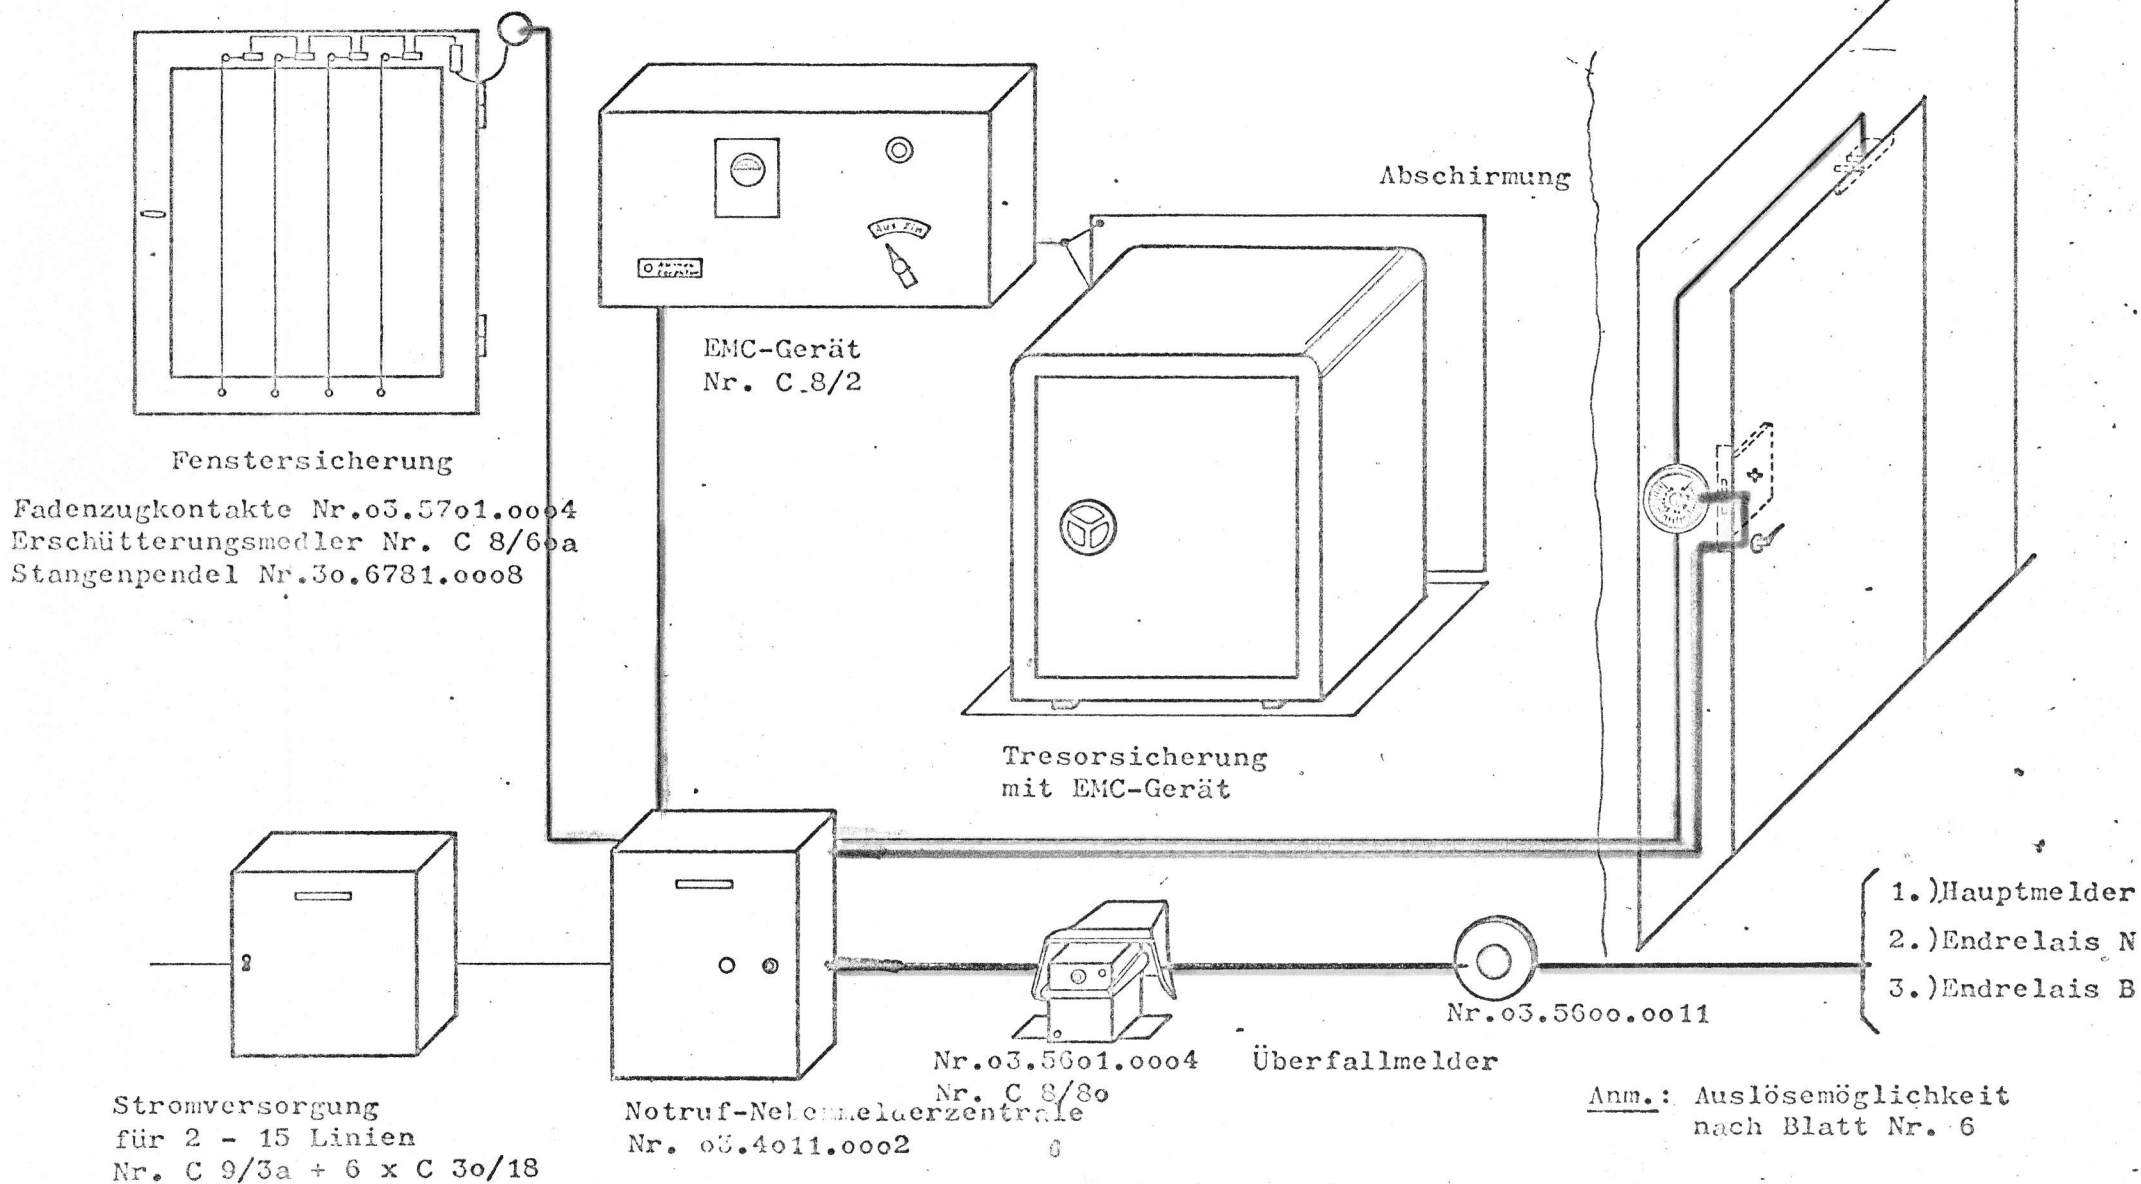


Überfall-Meldeanlagen

I Normale Ausführung mit Polizeianschluß

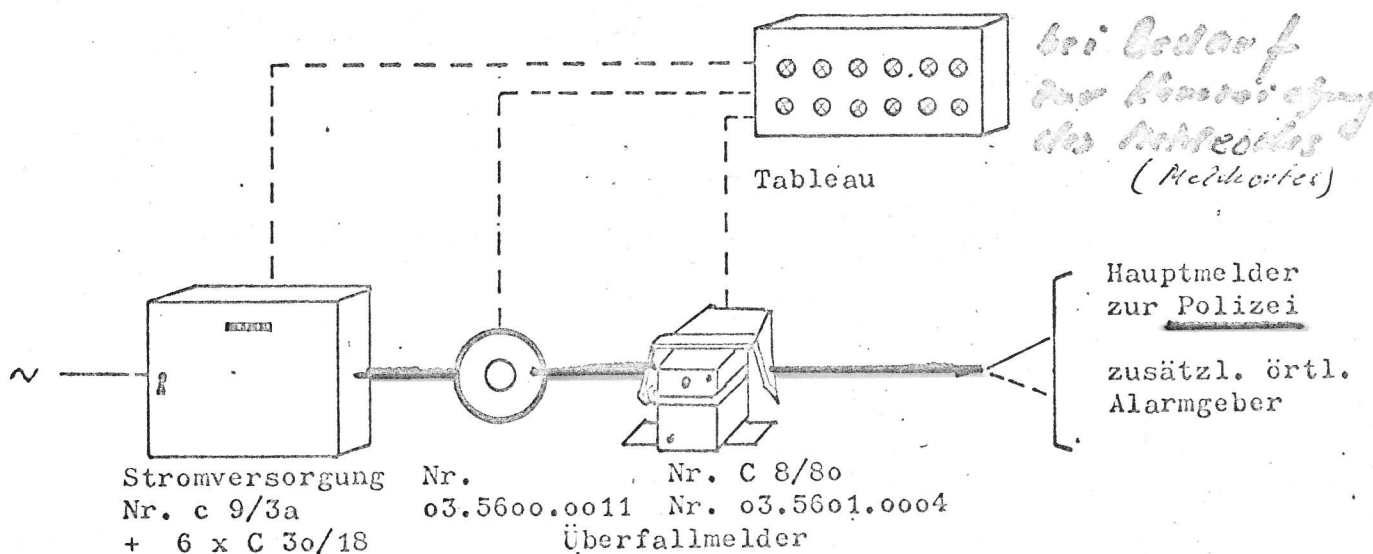

II Ausführung mit örtlicher Alarmgabe für Banken nach UVV Kassen § 7


(Alarmierung einer bestimmten Person außerhalb des Hauses)

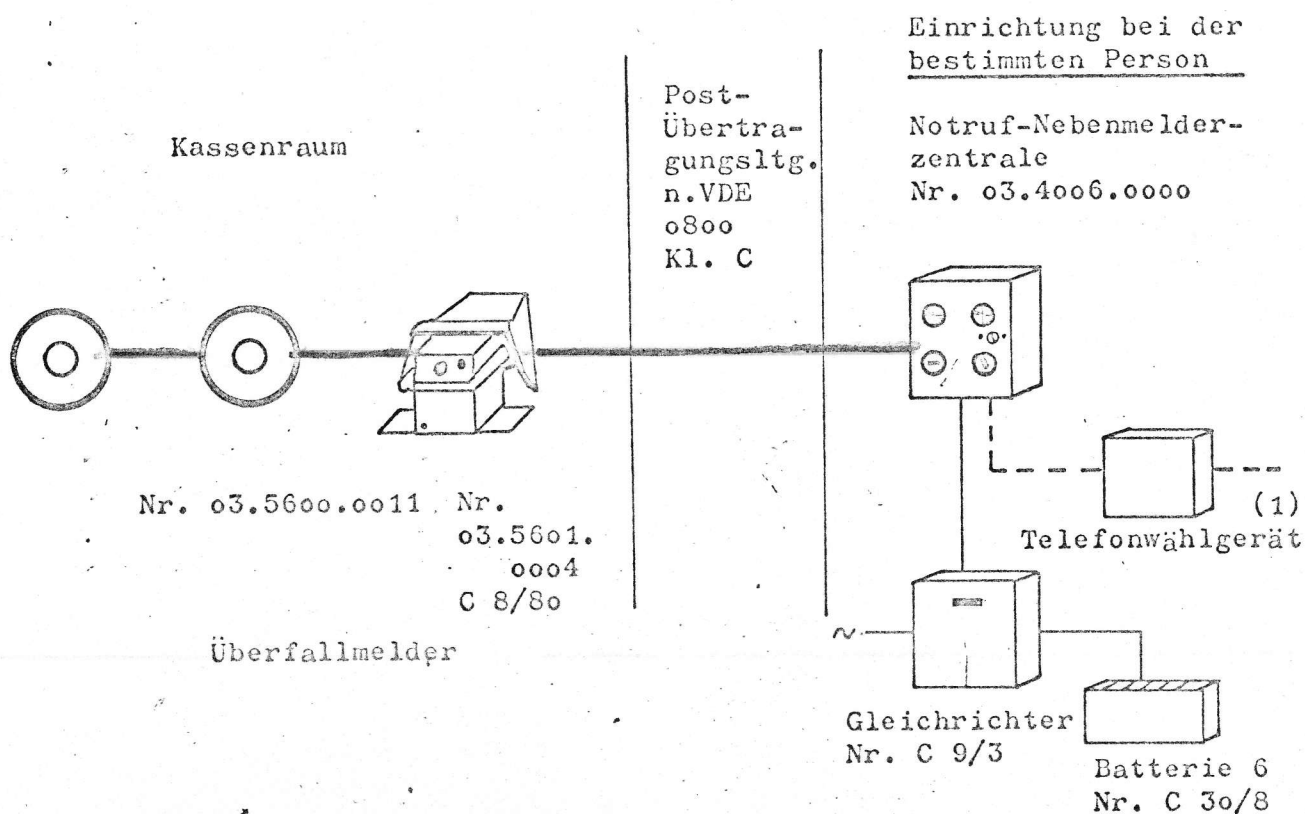

(1) anschaltbar nur wenn erforderlich

III Ausführung mit örtlicher Alarmgabe für Banken nach UVV Kassen §7


(Alarmierung einer bestimmten Person innerhalb des Hauses)

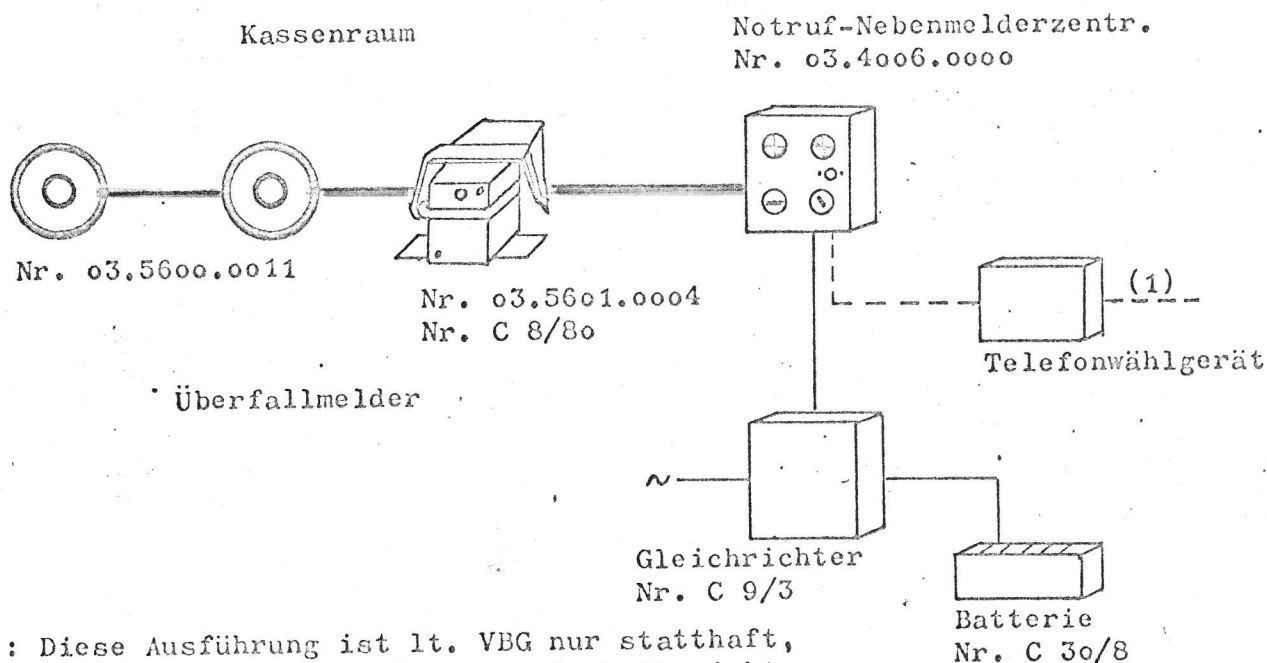

Anm.: Diese Ausführung ist lt. VBG nur statthaft,
wenn eine bestimmte Person außerhalb nicht
zur Verfügung steht.
(1) anschaltbar nur wenn erforderlich


IV Ausführung mit örtlicher Alarmgabe mit Endrelais N

(für Juweliers, Pelzgeschäfte usw.)

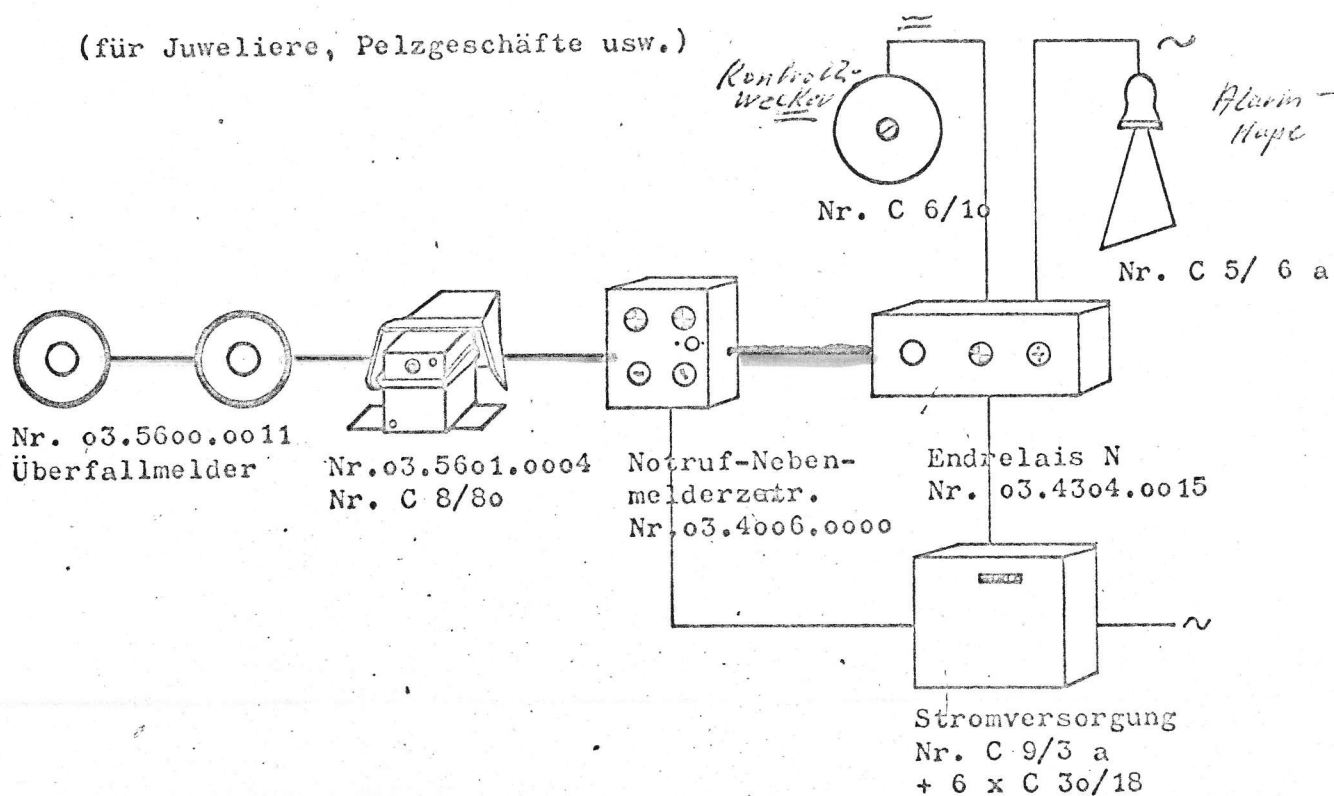


Anschlußmöglichkeiten zur Alarmierung der hilfeleistenden Stelle für Teilnehmereinrichtungen nach Blatt Nr. 1-4

I Hauptmelderanschluß zur Polizei

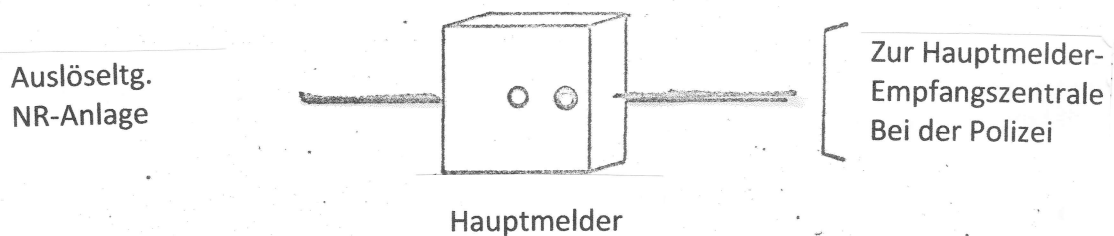

II Endrelais-N (Netz)

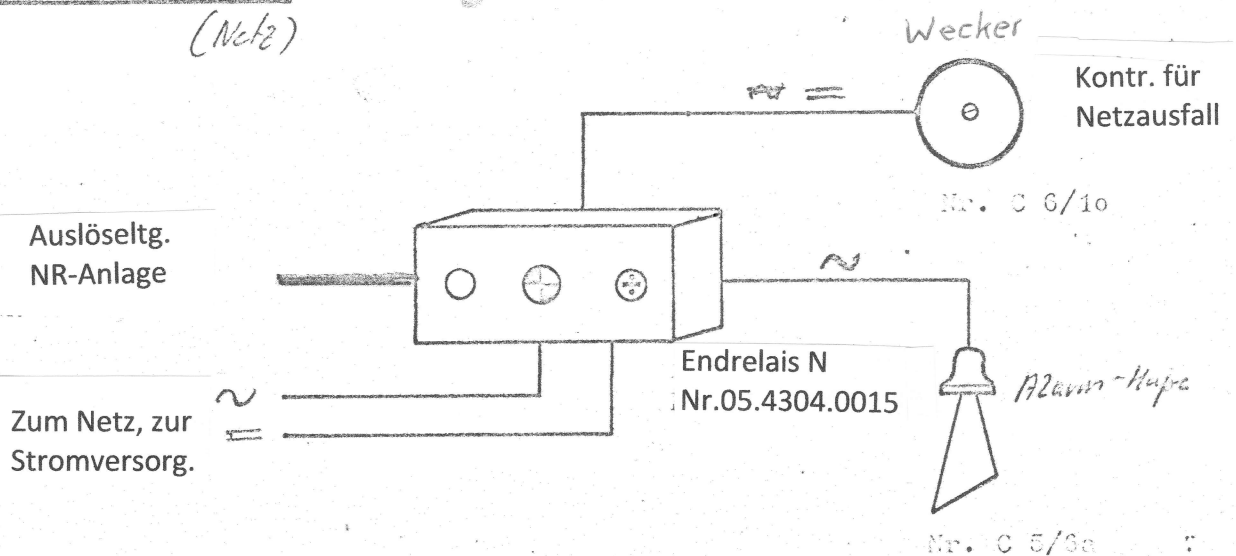

III Endrelais-B (Batterie)

